

310-22-2407-0-25923

DENKMALPFLEGE DES KANTONS BERN
 BESCHÄFTIGUNGS- UND WEITERBILDUNGSPROGRAMM 1997


GEBAUDEDOKUMENTATIONEN

BAUERNHAUS SCHWARZENBURG



MASSAUFNAHME GRUNDRISS OBERGESCHOSS 1:50

AMT SB	GEMEINDE WAHLERN	STANDORT DORF	STRASSE / NR. JUNKERNGASSE 17
BESITZER E.AEBISCHER	BALLHORN	GEZEICHNET M. BECHDÜHL	DATUM 26. NOV. 97
			GRÖSSE 84 x 60

[Symbol]	BAUHAAR	[Symbol]	SCHNITTLINIE RÜCK / OBEN
[Symbol]	2. BAUPHASE	[Symbol]	SCHNITTLINIE VOR / UNTEN
[Symbol]	3. BAUPHASE	[Symbol]	REKONSTRUKTION / FEHLENDE TEILE
[Symbol]	NEUERER AN- UND UMBAUEN	[Symbol]	ERDE
		[Symbol]	NEU
		[Symbol]	SANDSTEIN
		[Symbol]	TUFSTEIN

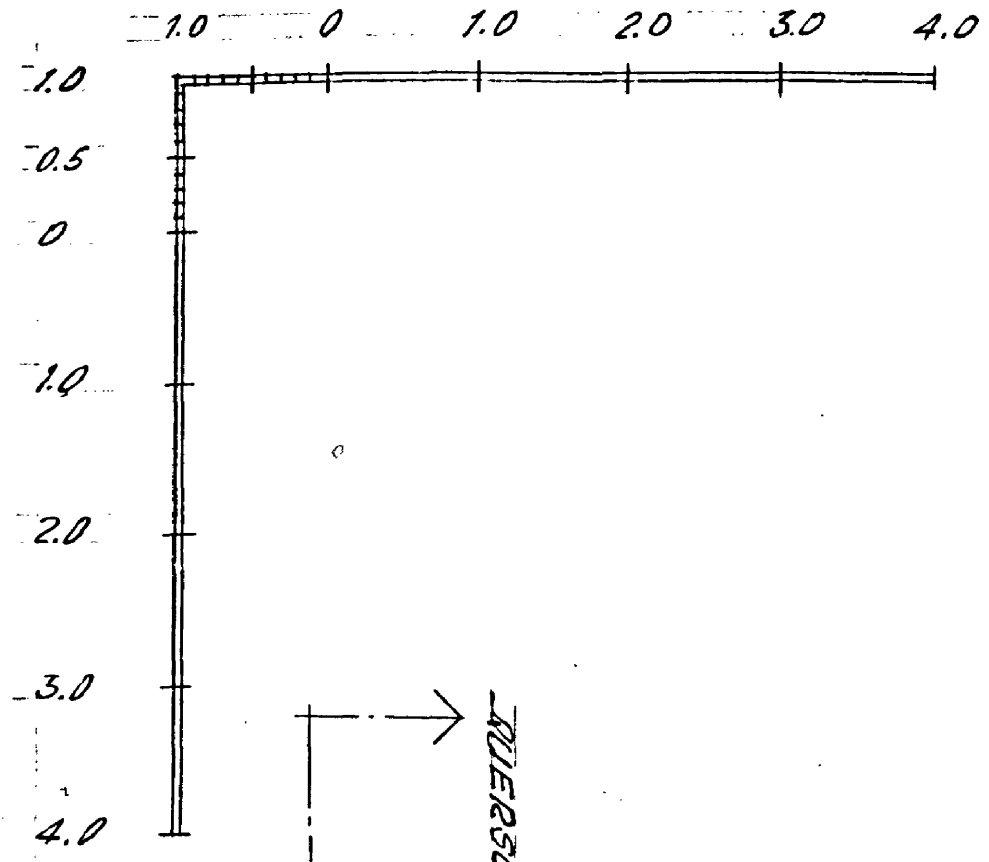

1756
 DENDRO-CHRONOLOG.
 BOHRUNG NR. 5
 UND JAHRESZAHL

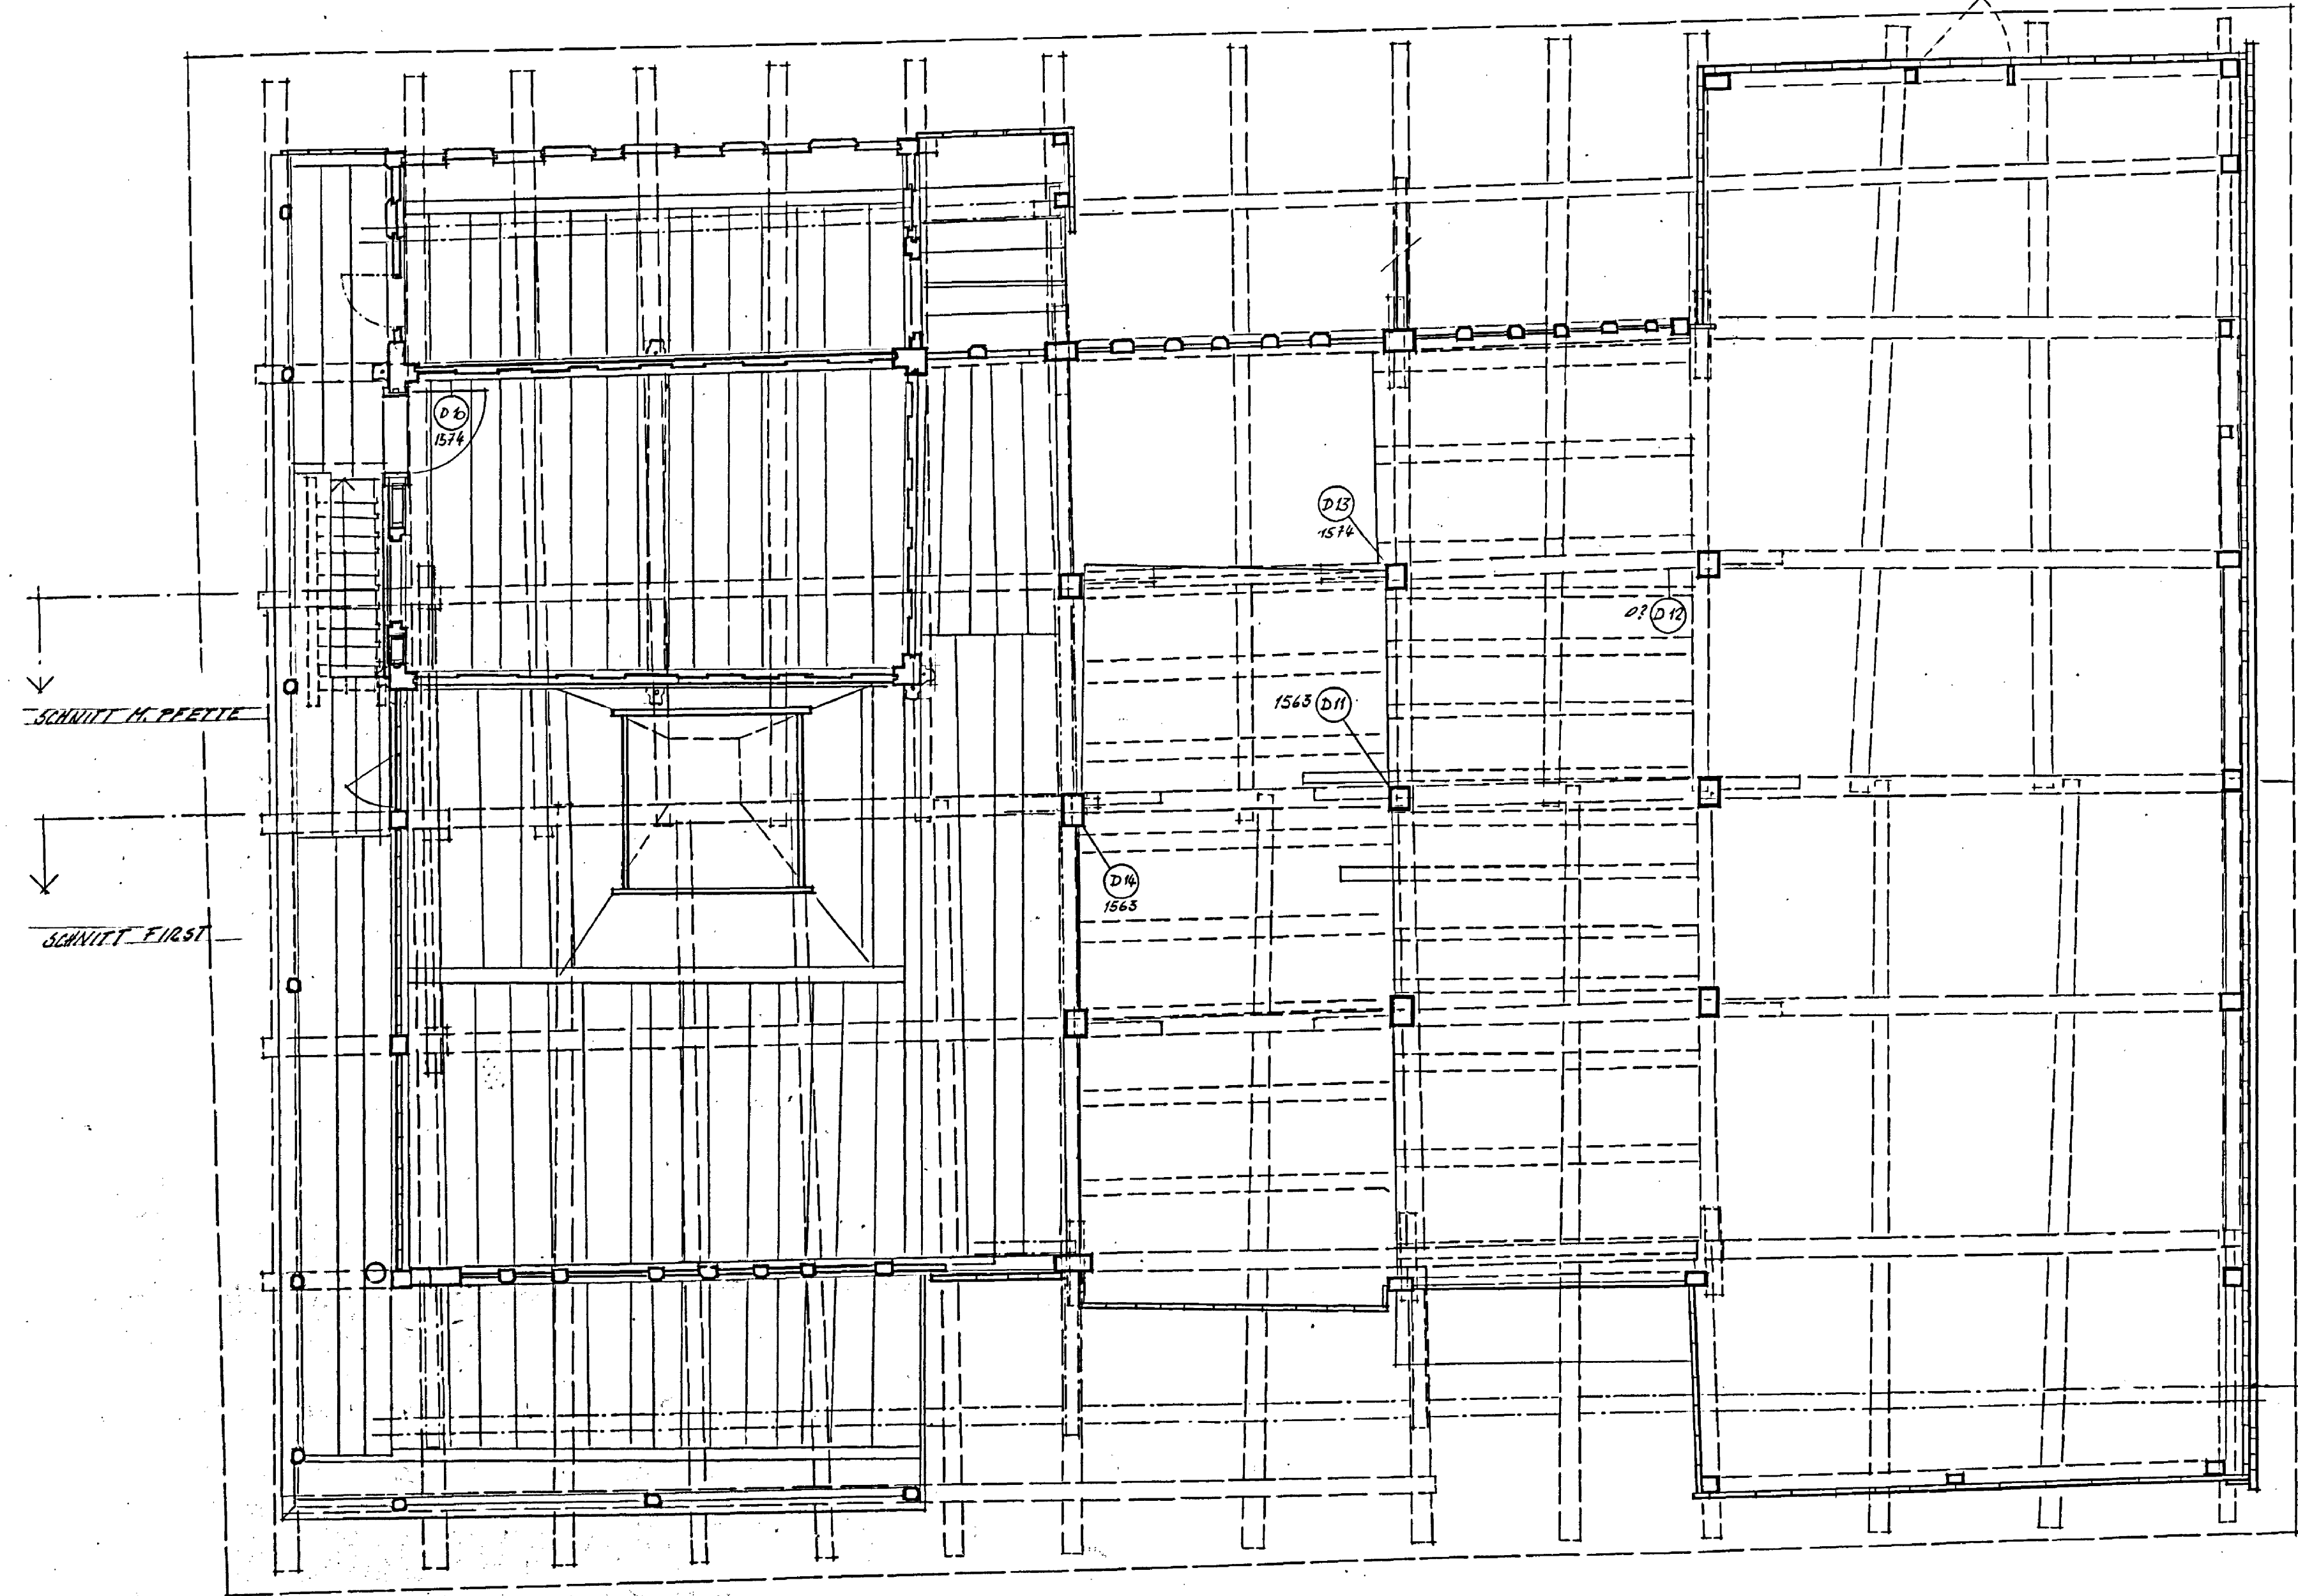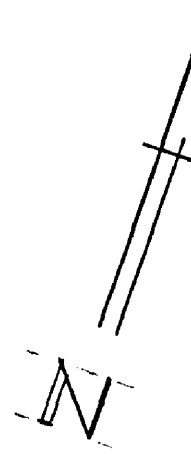

SCHNITT H. PFETTE
 SCHNITT FÜRST

neue Schalung 11:200, breit

ZWEISCHNITT I